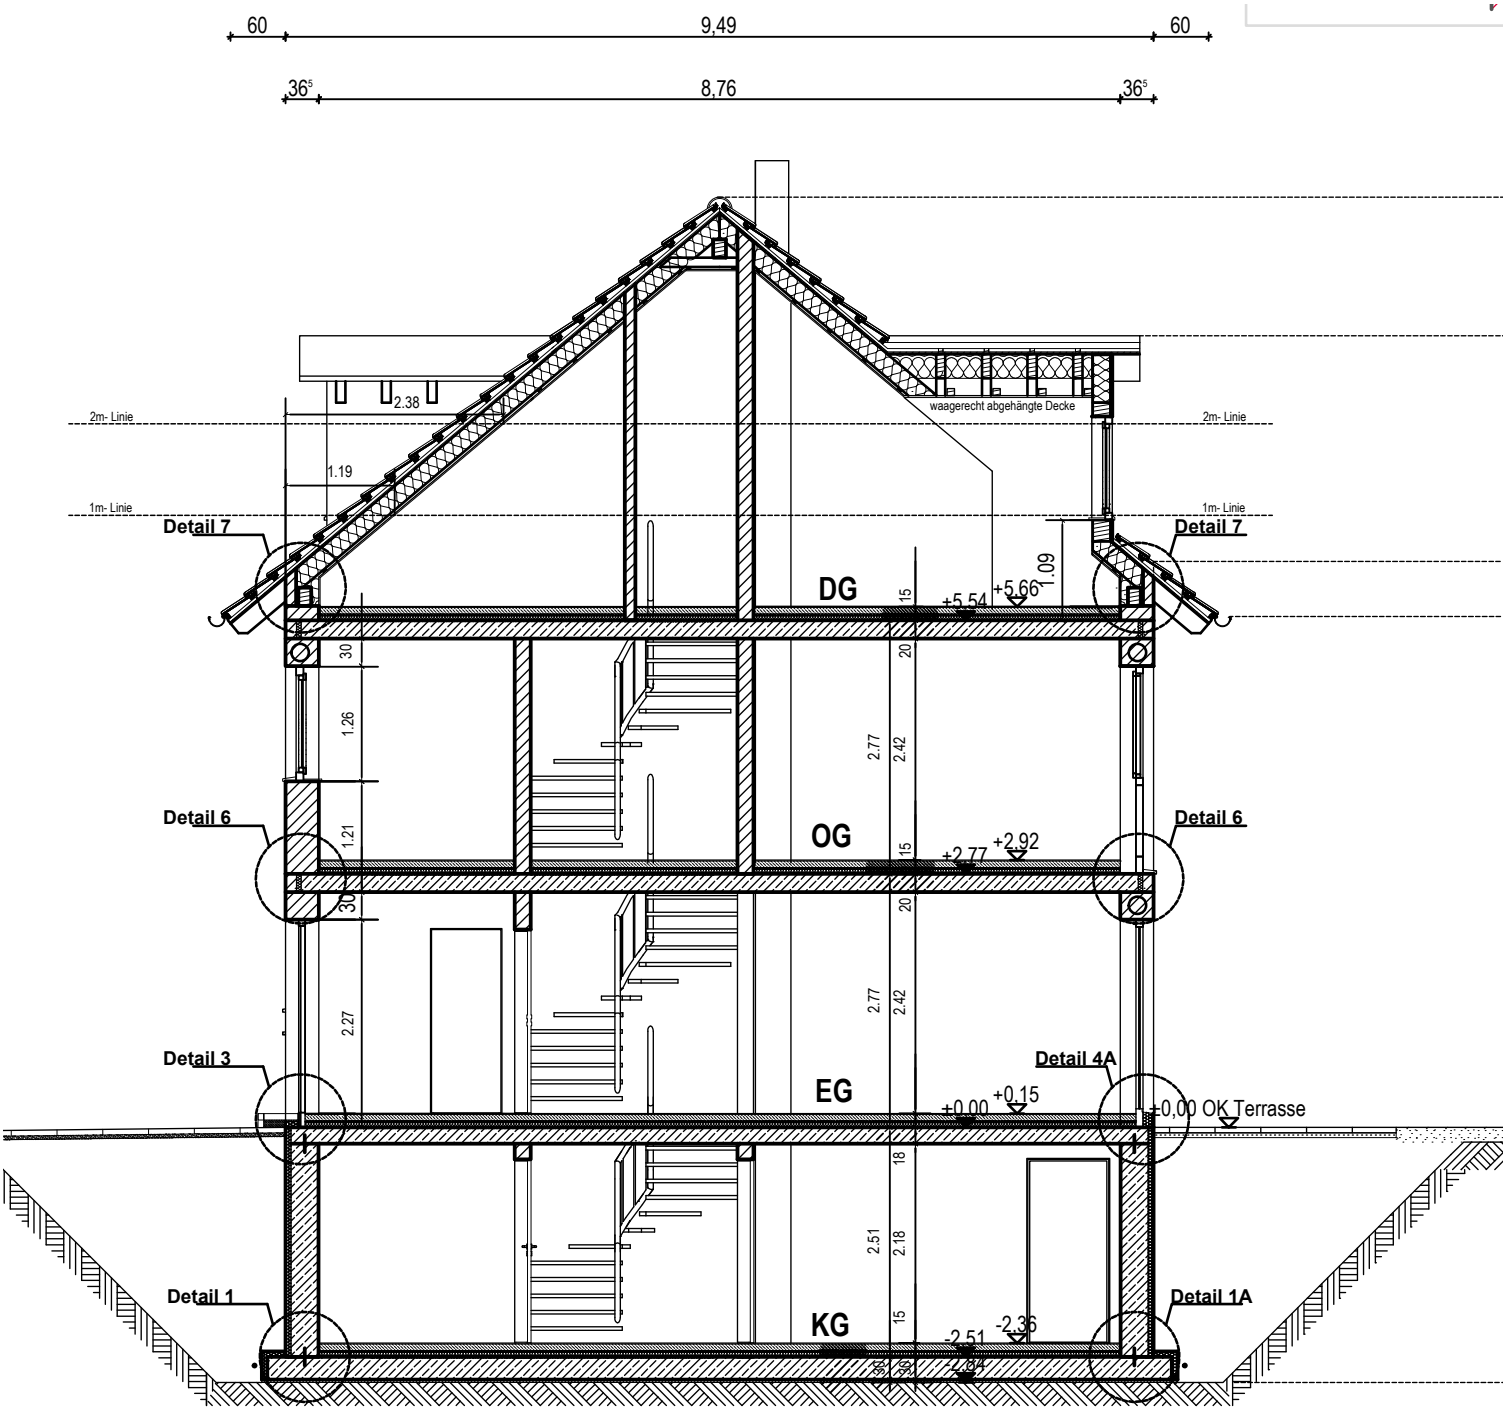
60
9,49
60
36⁵
8,76
36⁵
2.38
1.19
2m- Linie
1m- Linie
waagerecht abgehängte Decke
Detail 7
Detail 6
Detail 3
Detail 1
Detail 4A
Detail 1A
DG
OG
EG
KG
+5.54
+5.66
1.09
+2.77
+2.92
+0.00
+0.15
±0,00 OK Terrasse
-2.51
-2.36
-2.64
30
1.26
1.21
30
2.27
15
20
2.77
2.42
15
20
2.77
2.42
18
2.51
2.18
15
30
36